



CHEMIN DE LA GRAVIERE, PROFIL 26

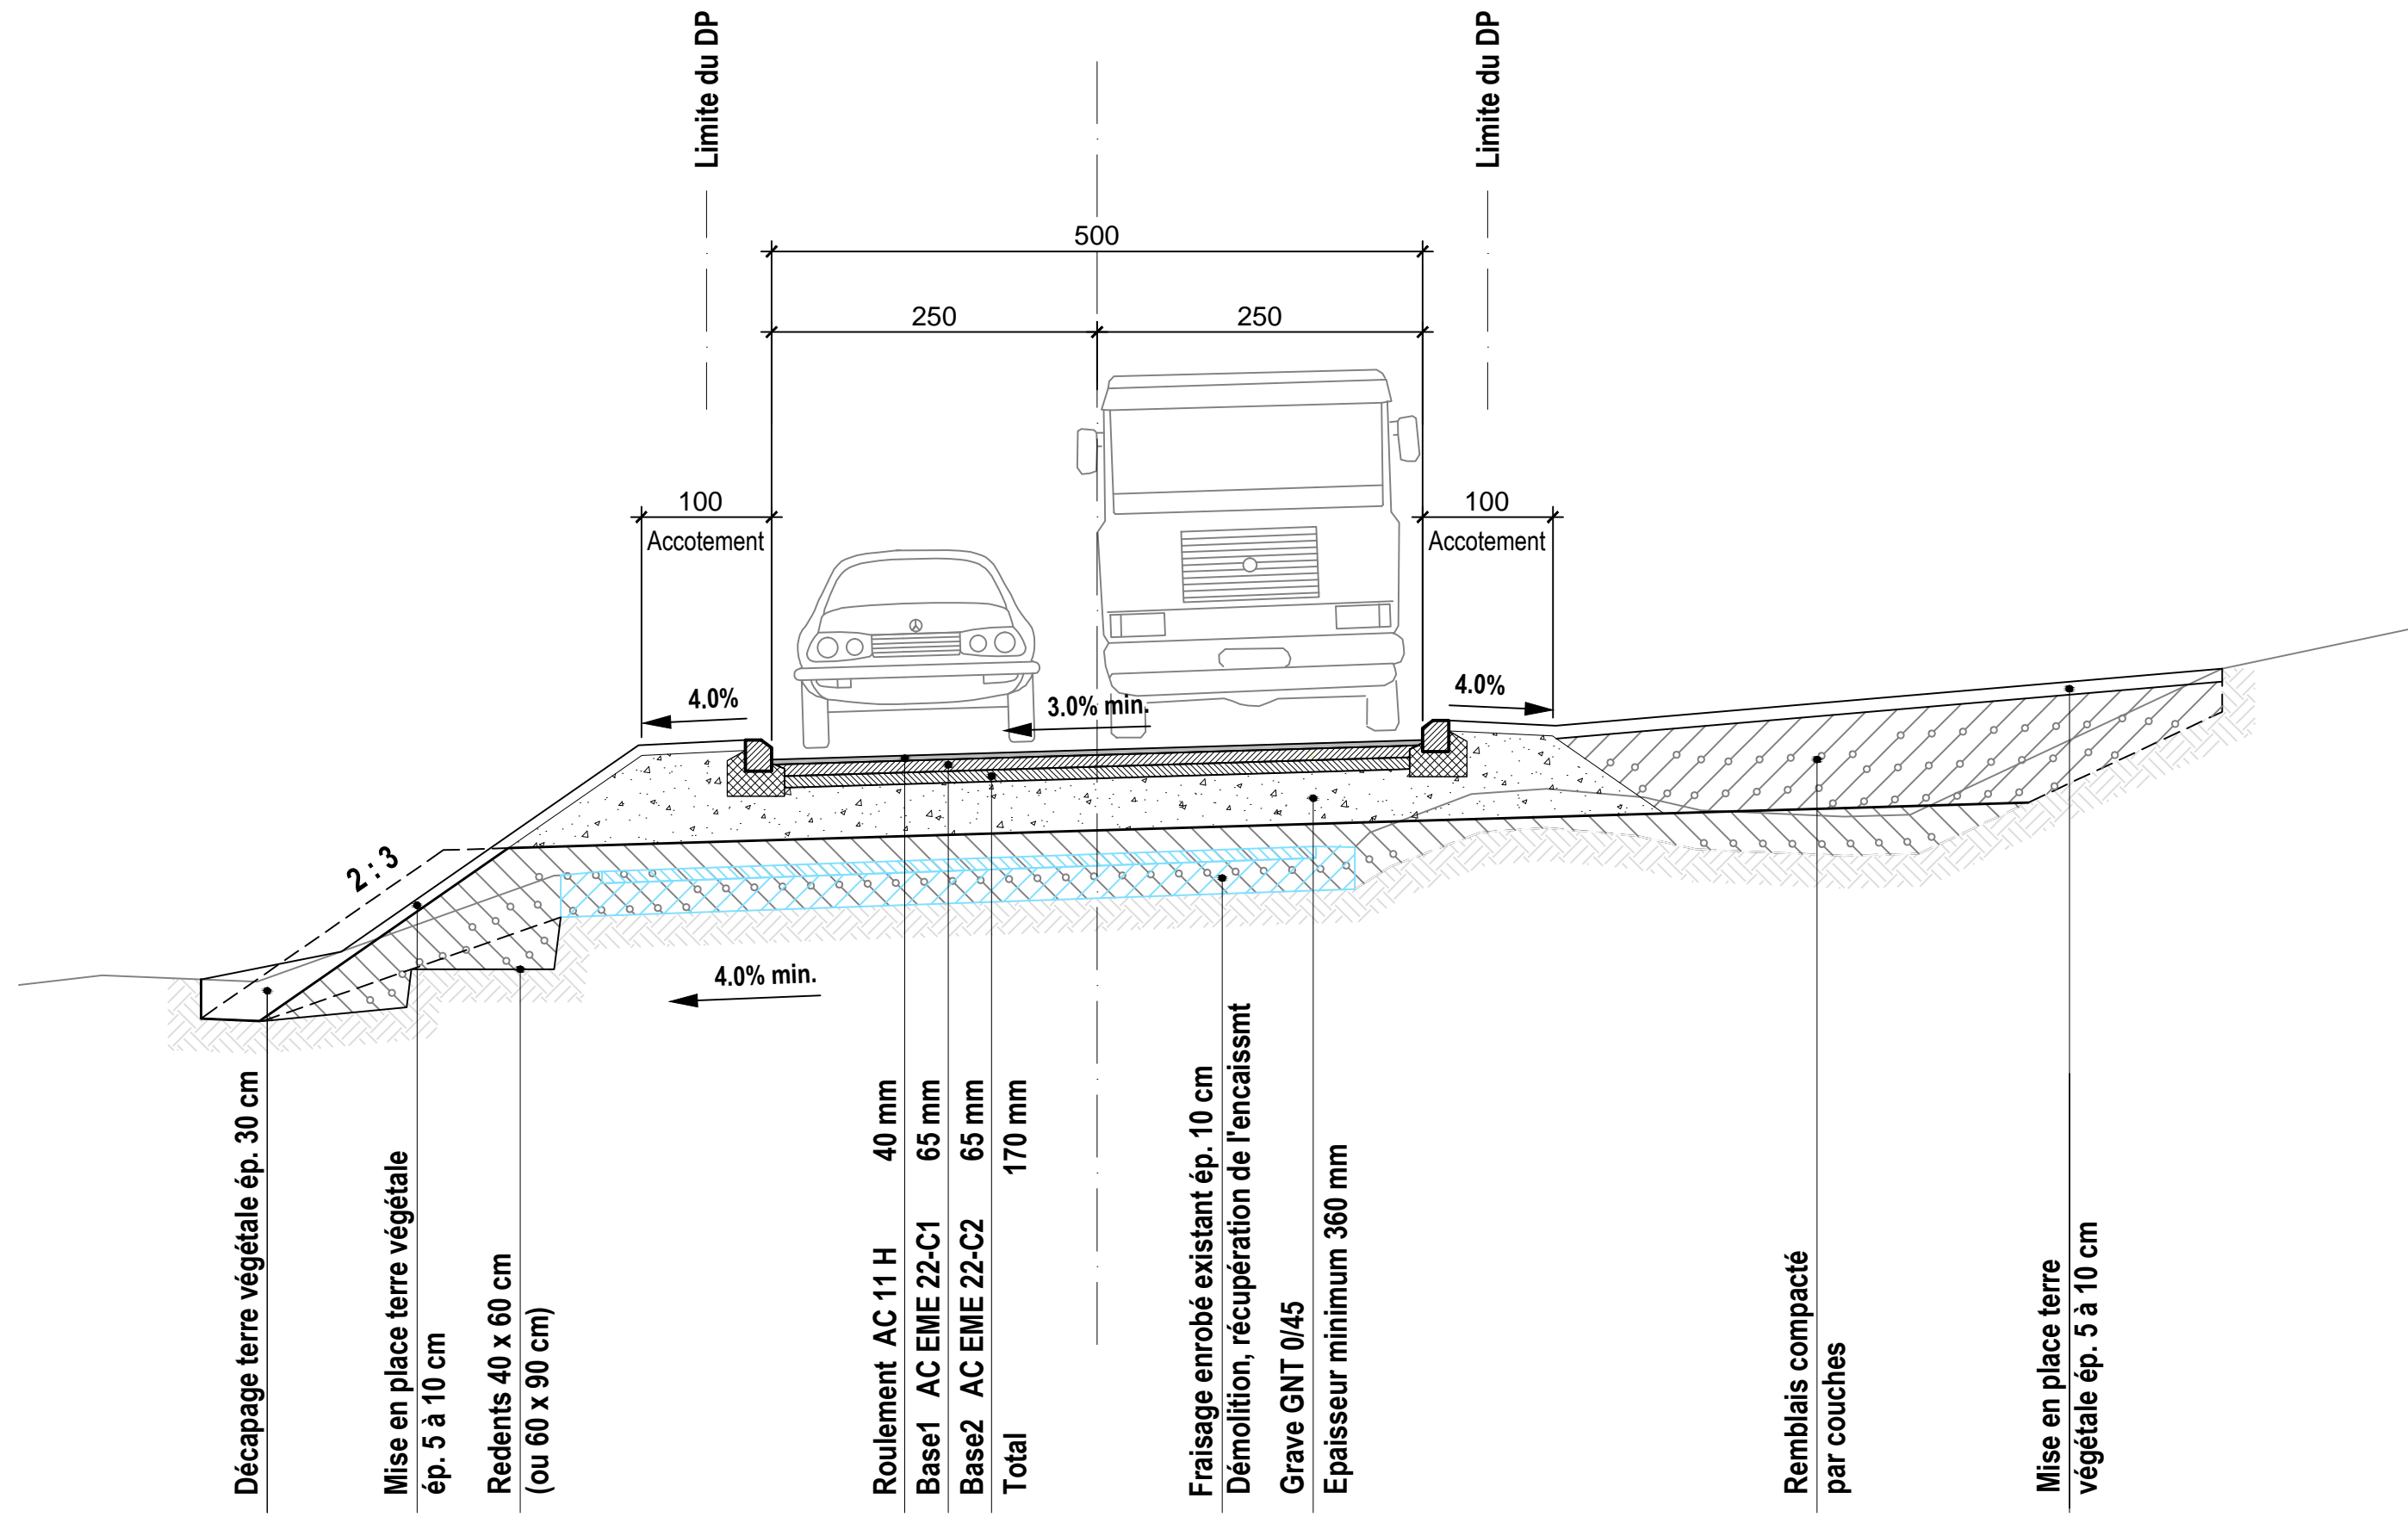

ROUTE DE LA RIPPE, PROFIL 07

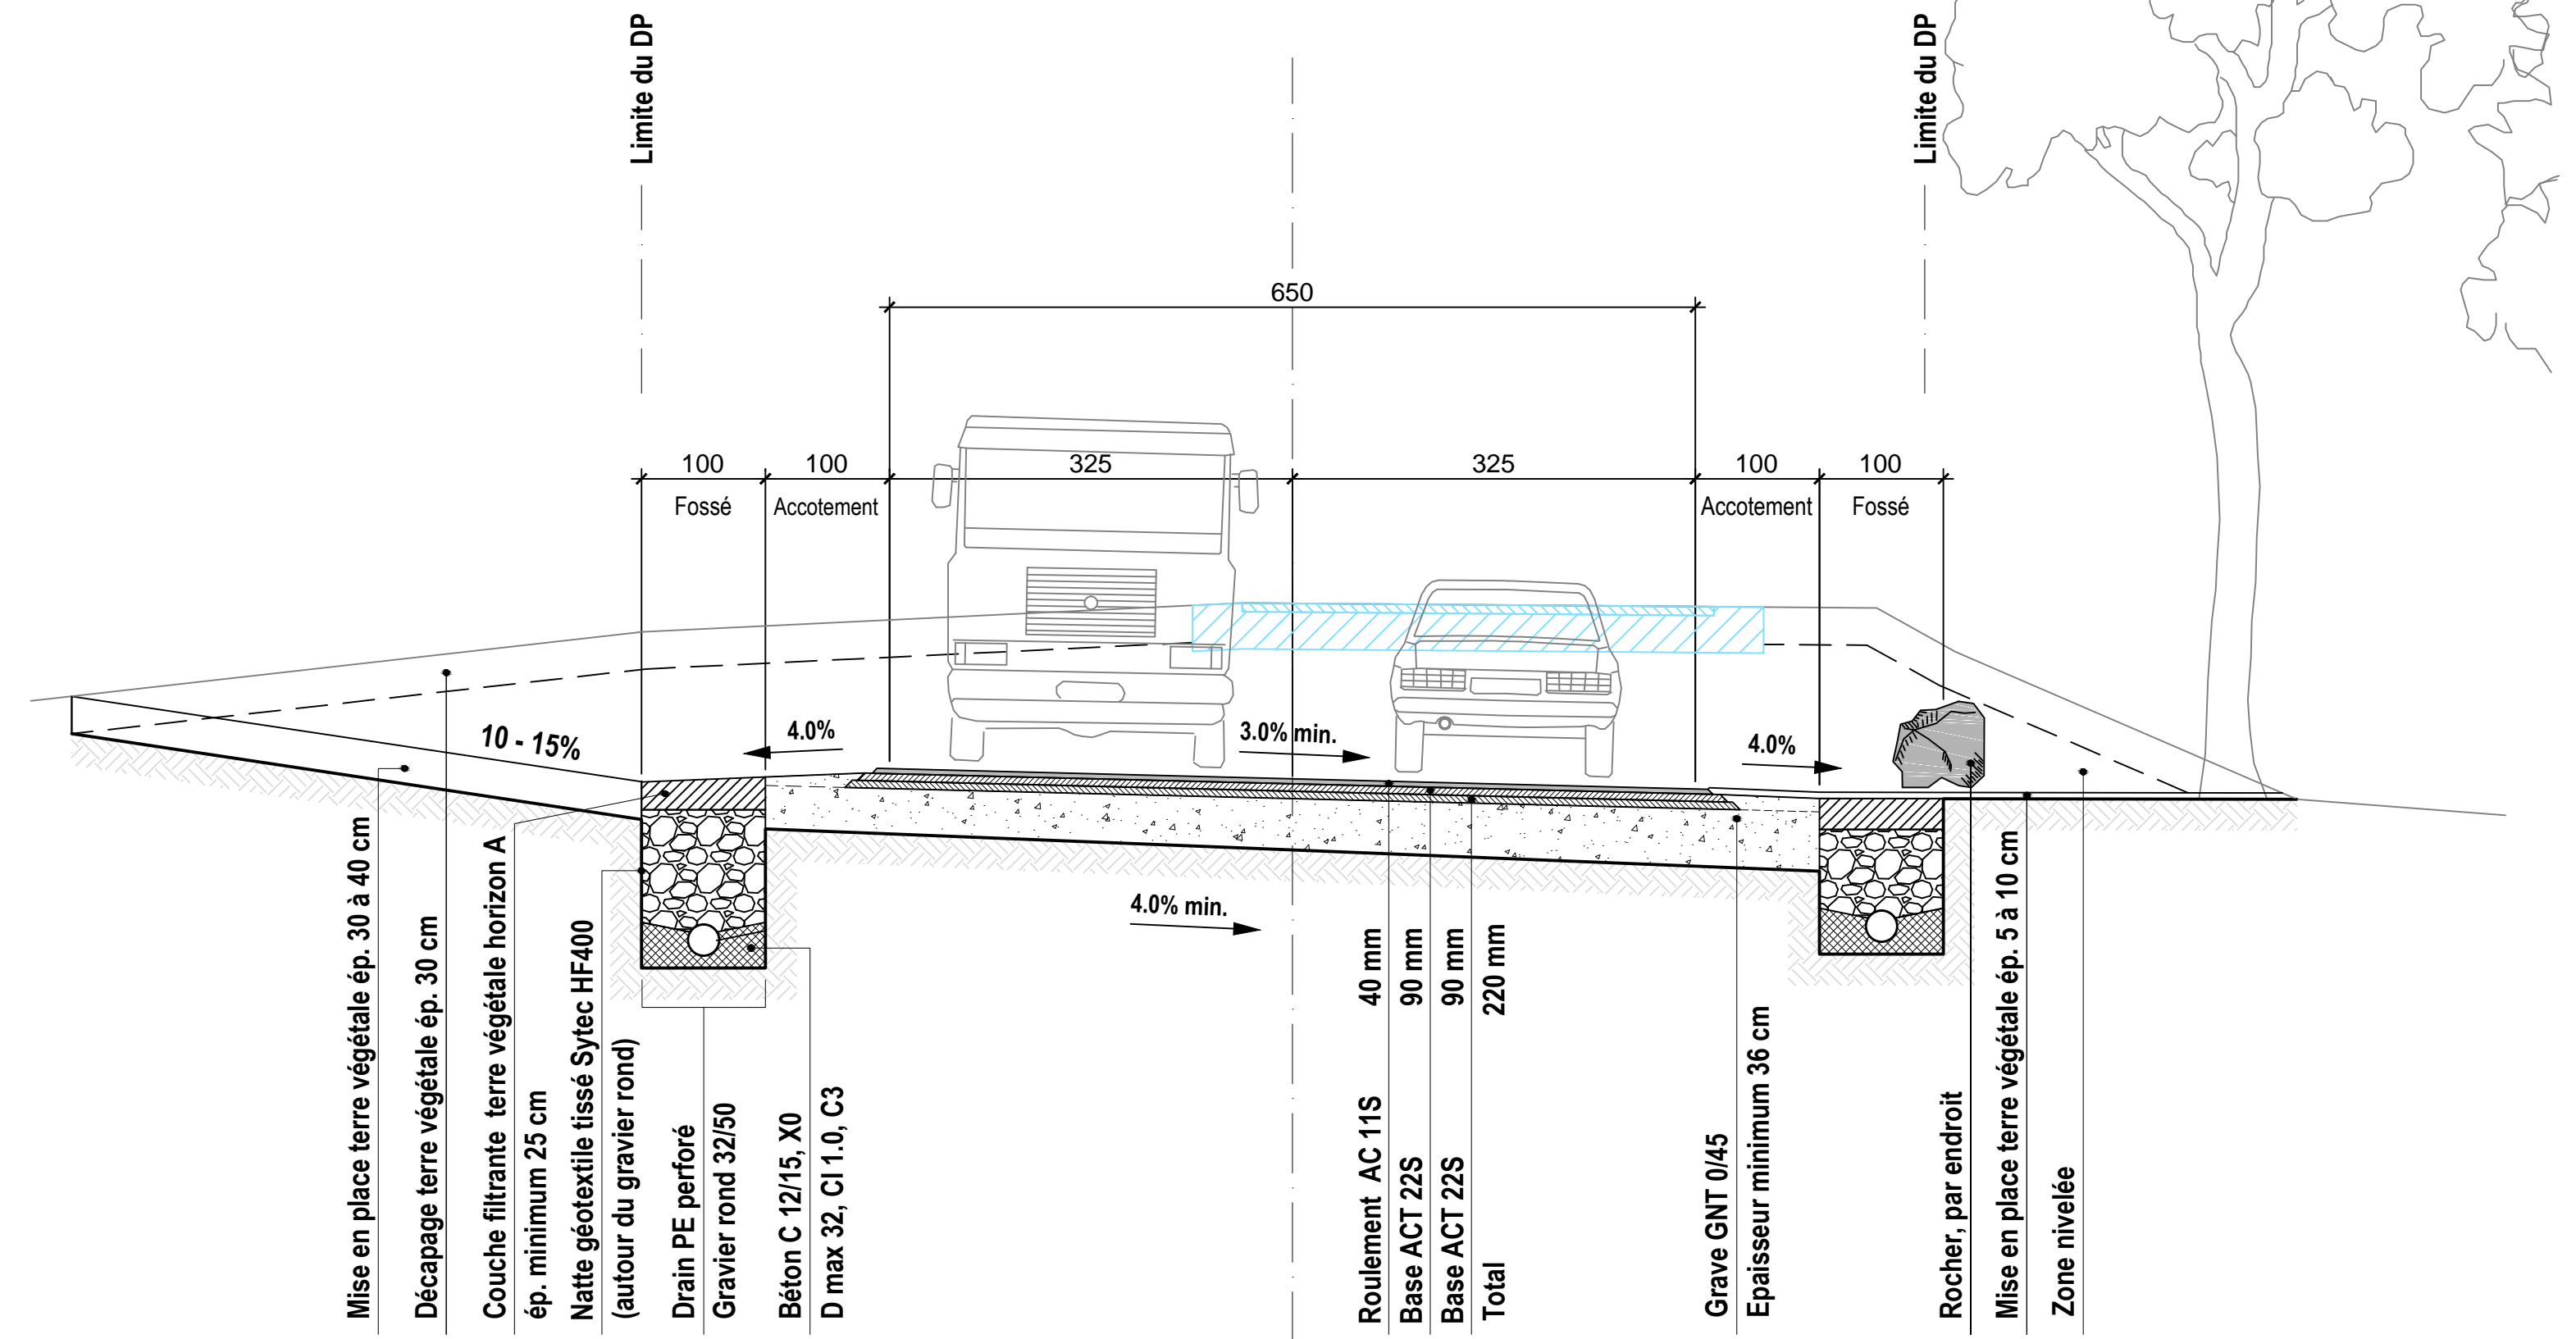

COMMUNE DE PENTHAZ
LA RIPPE, GRAVIERE, FLORET

ROUTE INDUSTRIELLE ET DE DESSERTE
ACCES Z.I. "DESSOUS LA RIPPE" - PROJET

PROFILS-TYPE

PLAN NO		115 187.001-06	
FORMAT	84 X 60	AFFAIRE	115 187.001
ECHELLE		1:50	
27.08.12	RCX		
05.12.14	RCX		
07.09.15	ATH	RCX	

LEGENDE

- REVETEMENT EXISTANT
FONDATION EXISTANTE
- REVETEMENTS
GRAVE GNT 0/45
- REMBLAI COMPACTE
- GRAVIER ROND
- BETON ENROBAGE, LIT DE POSE

RC251 - PRESELECTION TOURNER A GAUCHE , PROFIL 07

