



COMMUNE DE PENTHAZ

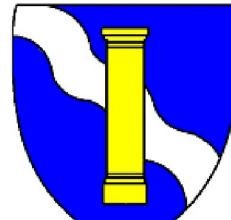

PLAN DES ZONES

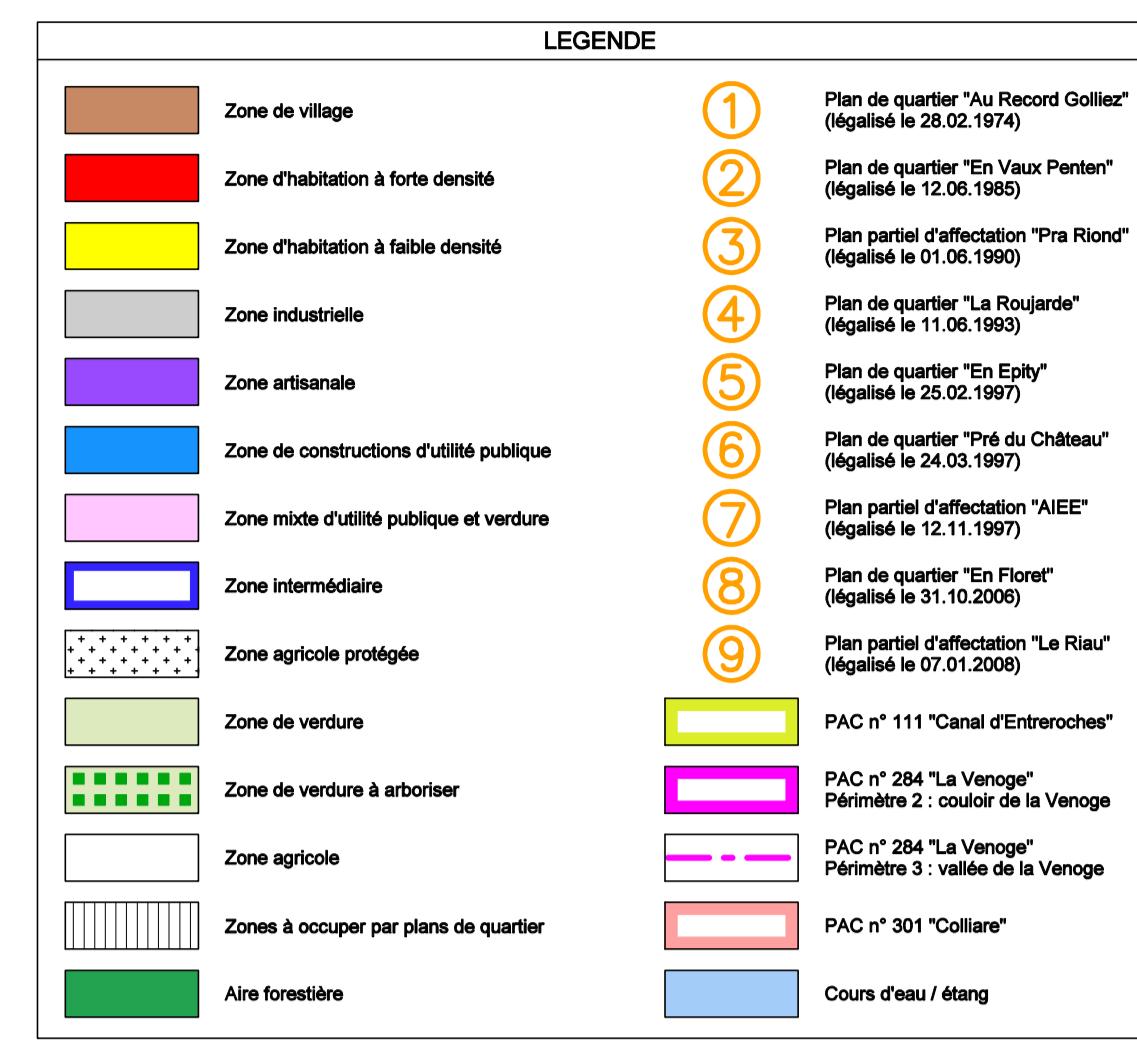

Plan de zones du 15.11.1985 actualisé en fonction des plans de quartiers adoptés et de l'état cadastral actuel.

Géodonnée © Etat de Vaud (base cadastrale de décembre 2011)

Echelle 1:2500

DT n° 072213

Date 26 mars 2012

Régis Courdessa et Inès Sancho Dupraz

COURDESSA & ASSOCIES - Ingénieurs et Géomètres SA
Successeurs de Jan & Courdessa SA
Rue de Praz-Paud 7 - CP 191 - 1040 Échallens
Tel.: 021 886.22.67 - Fax: 021 886.22.67
E-mail: courdessa@courdessa-associes.ch

SEULS LES DOCUMENTS ORIGINAUX DÉPOSÉS
AU GREFFE MUNICIPAL DE PENTHAZ FONT FOI
POUR LA DÉTERMINATION DES LIMITES DES ZONES

