

Légendes:

A déposer

A construire

Ouvrage :
Ch. du Bornalet 1 et 3

Maître d'ouvrage:
Commune de Penthaz


ZUFF ARCHITECTURE

N° de plan:	Titre:	Echelle :	Format :	Indice :	Dessinateur:	Date :	Etat du projet :
IDMp	*SITUATION*	*1:200*	*A3*	A	*Basile Zufferey Guillaume Trivino*	*17.11.2025*	*Enquête*

ARCHITECTE :

PROPRIETAIRE:

COMMUNE :

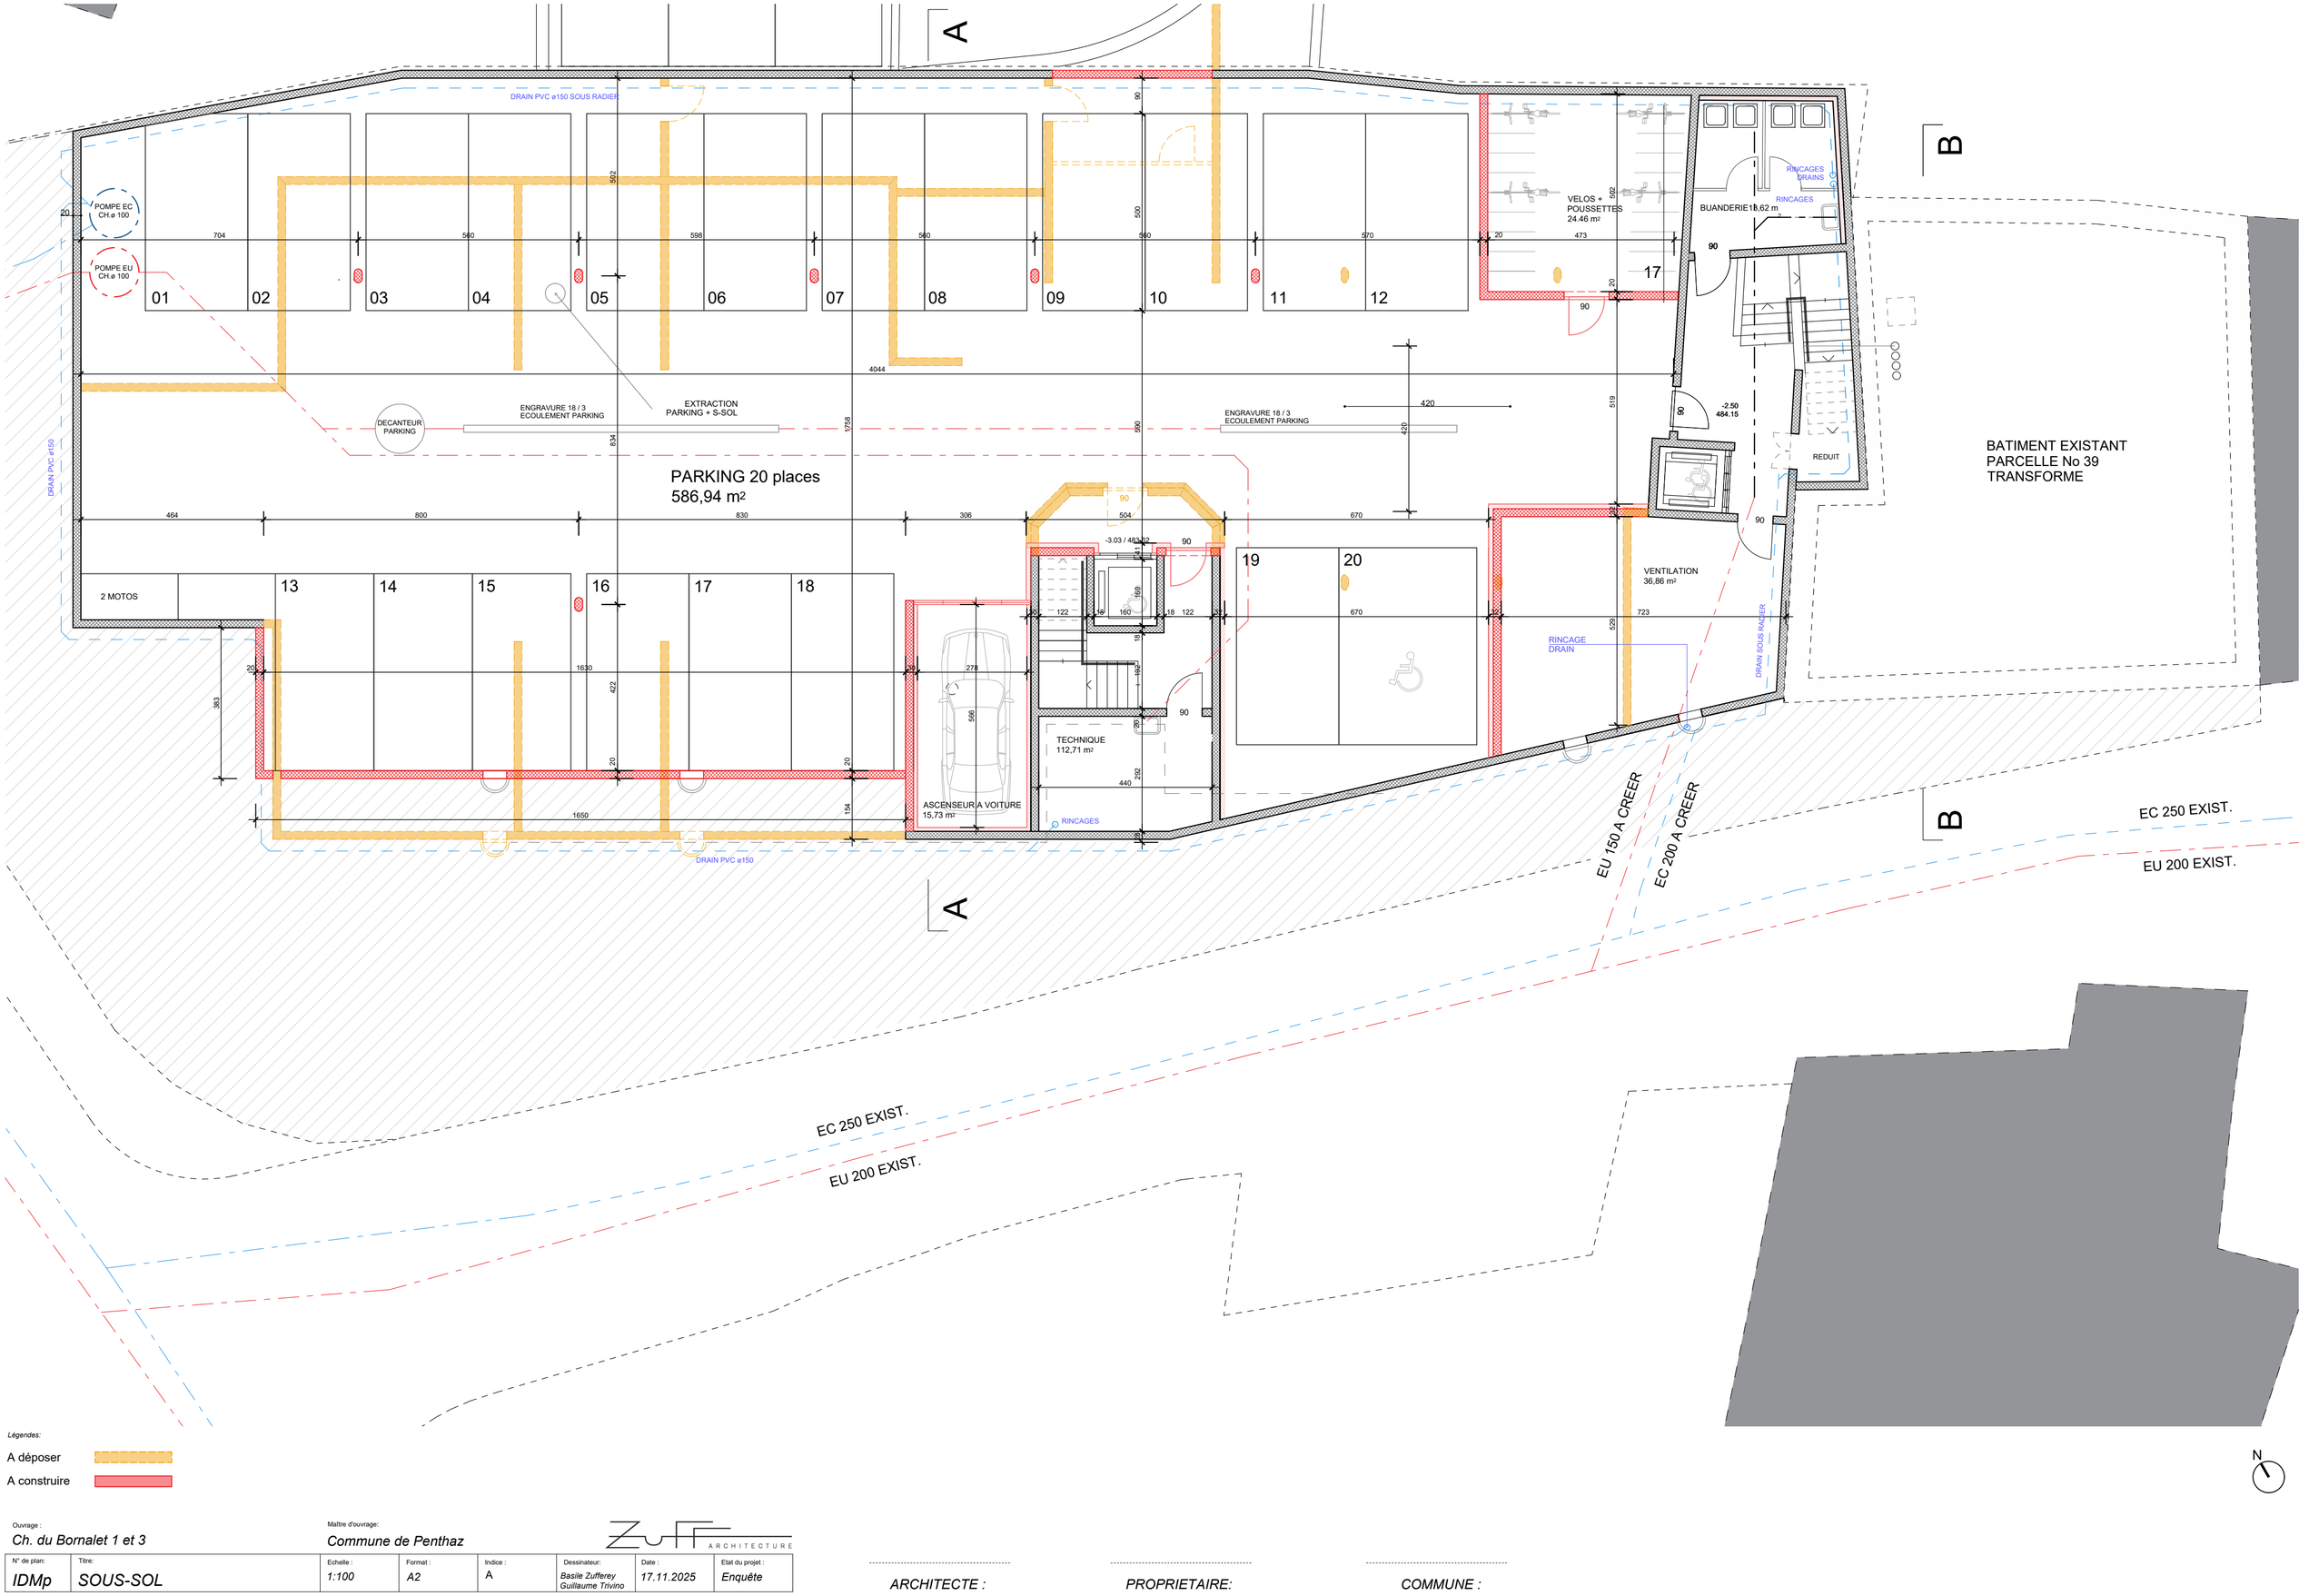

Légendes:

A déposer

A construire

Ouvrage :
Ch. du Bornalet 1 et 3

Maître d'ouvrage:
Commune de Penthaz


ZUFFEREY ARCHITECTURE

N° de plan:	Titre:	Echelle :	Format :	Indice :	Dessinateur:	Date :	Etat du projet :
IDMp	*SOUS-SOL*	*1:100*	*A2*	A	*Basile Zufferey Guillaume Trivino*	*17.11.2025*	*Enquête*

ARCHITECTE :

PROPRIETAIRE:

COMMUNE :

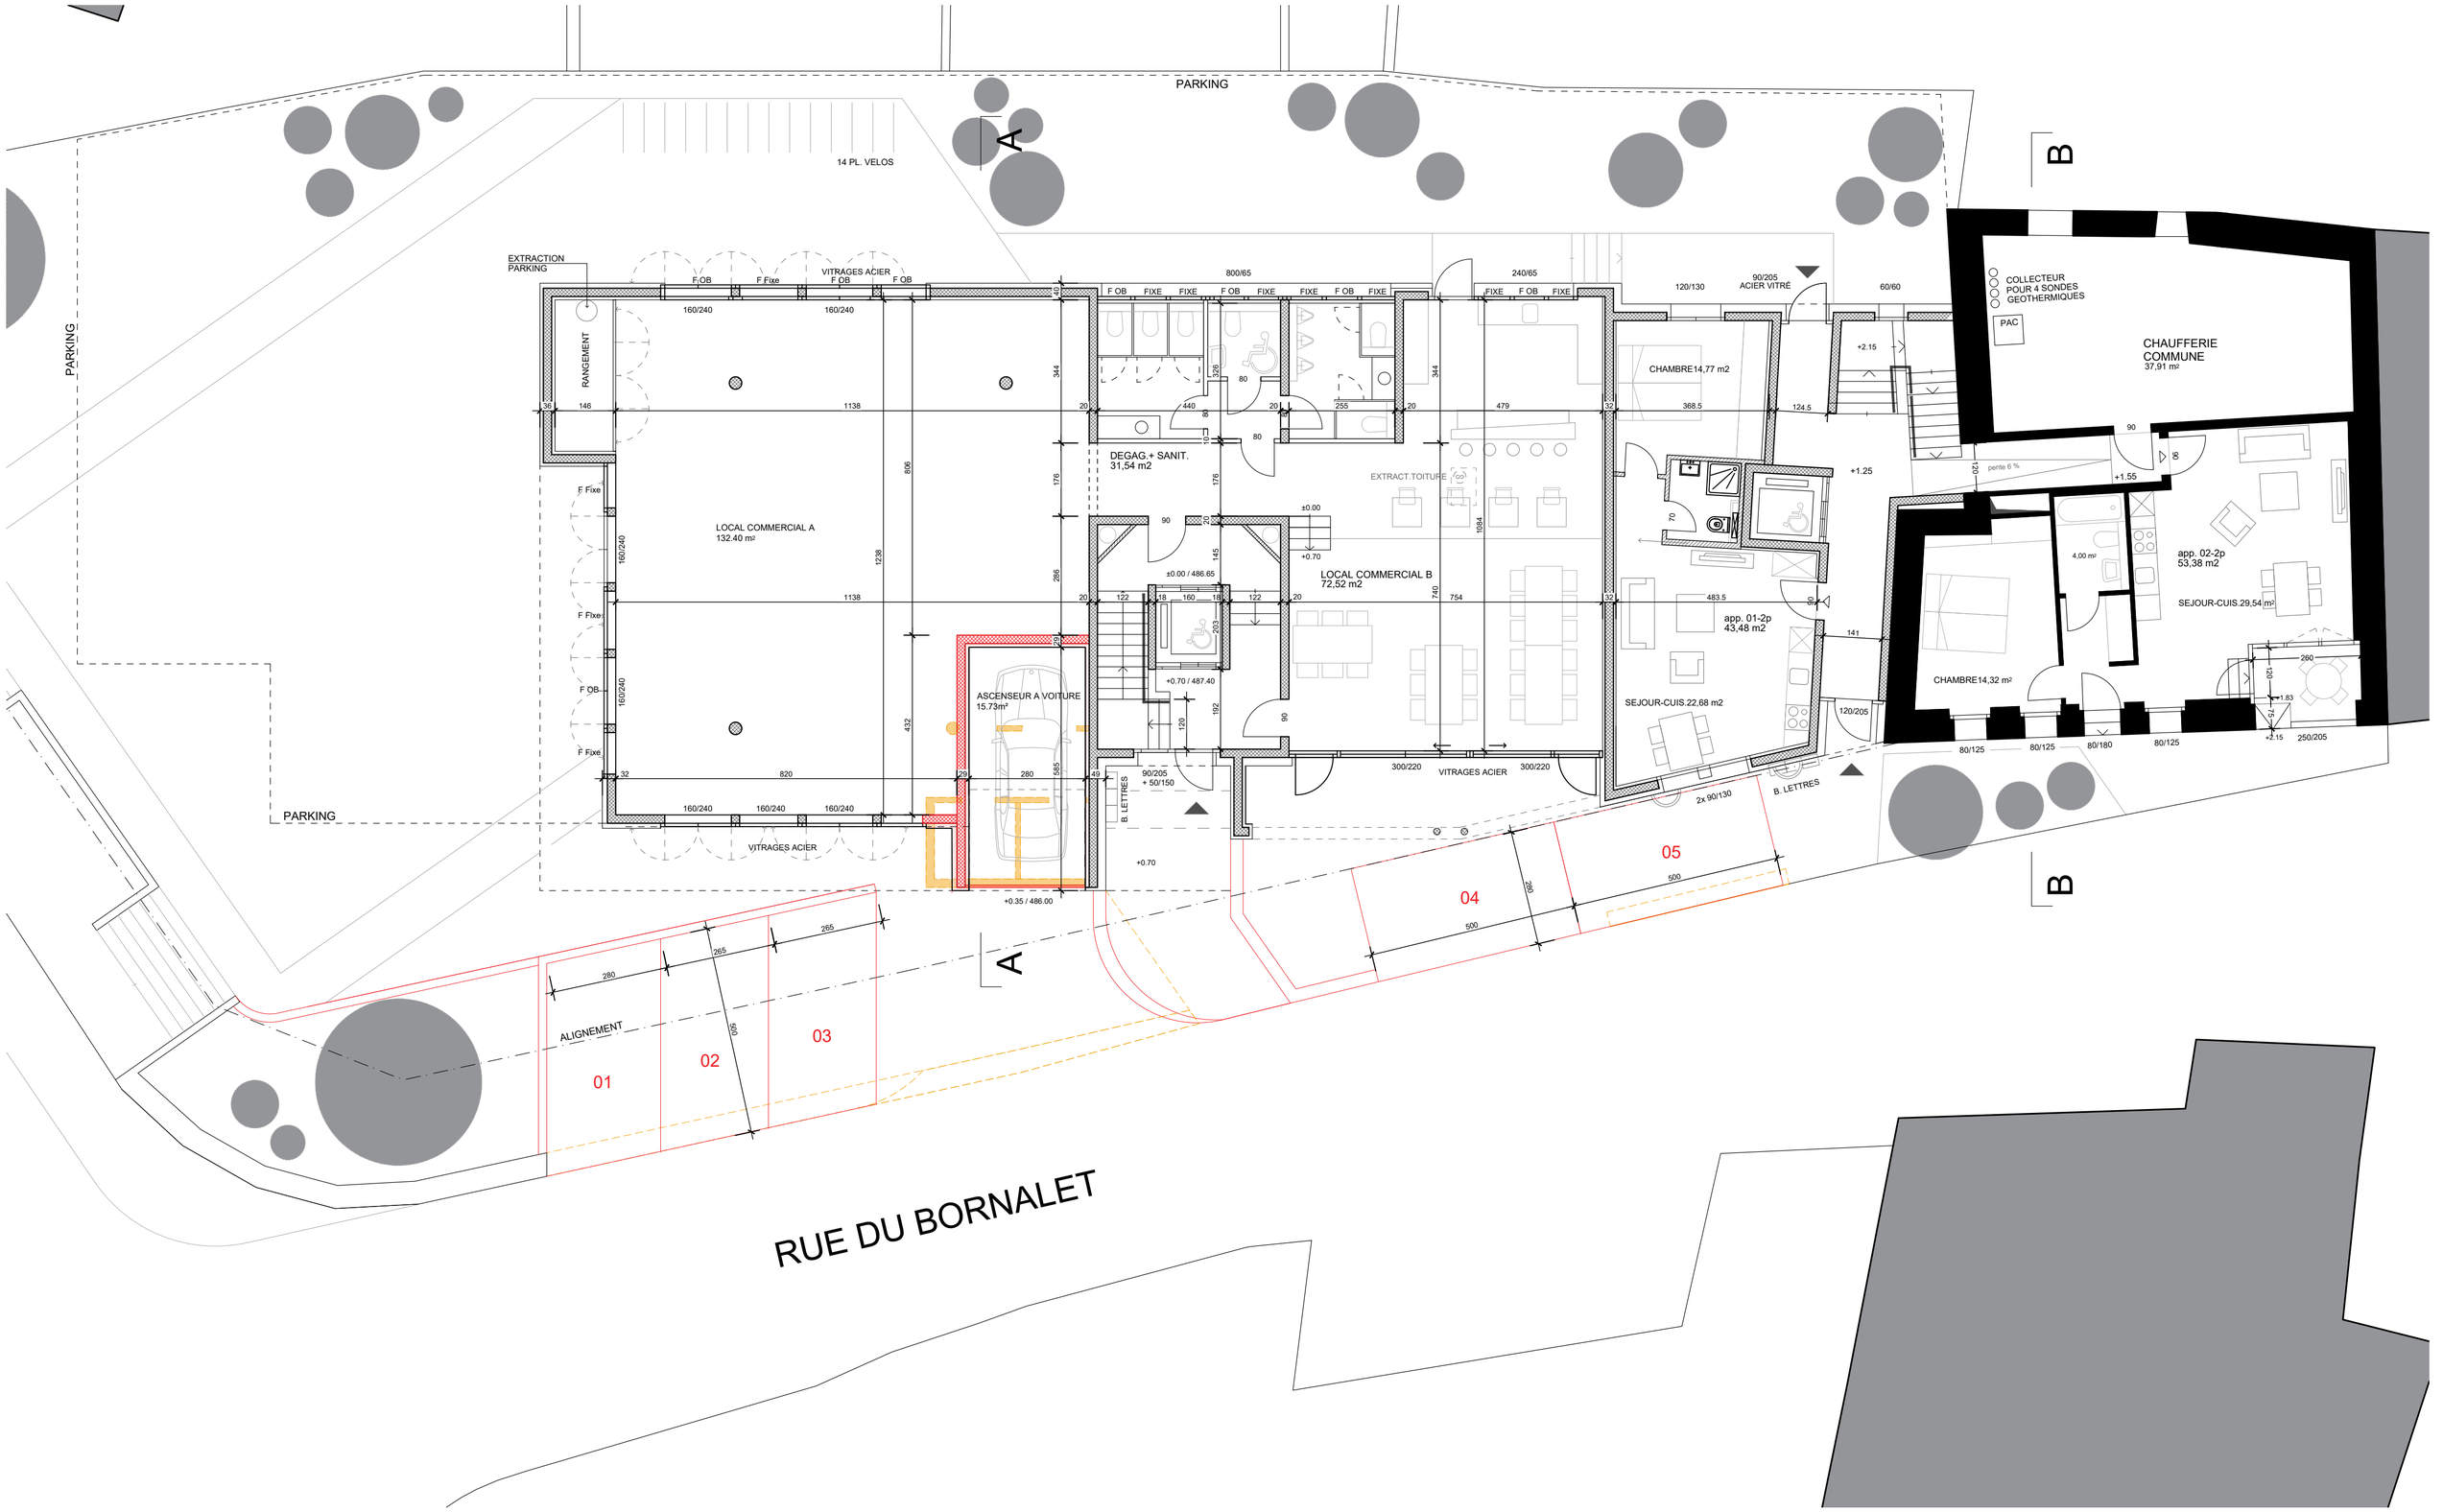

Légendes:

A déposer

A construire


Ouvrage :	Maître d'ouvrage:						
Ch. du Bornalet 1 et 3	*Commune de Penthaz*						
N° de plan:	Titre:	Echelle :	Format :	Indice :	Dessinateur:	Date :	Etat du projet :
IDMp	*REZ-DE-CHAUSSEE*	*1:100*	*A2*	A	*Basile Zufferey Guillaume Trivino*	*17.11.2025*	*Enquête*

ZUFF ARCHITECTURE

ARCHITECTE :

PROPRIETAIRE:

COMMUNE :

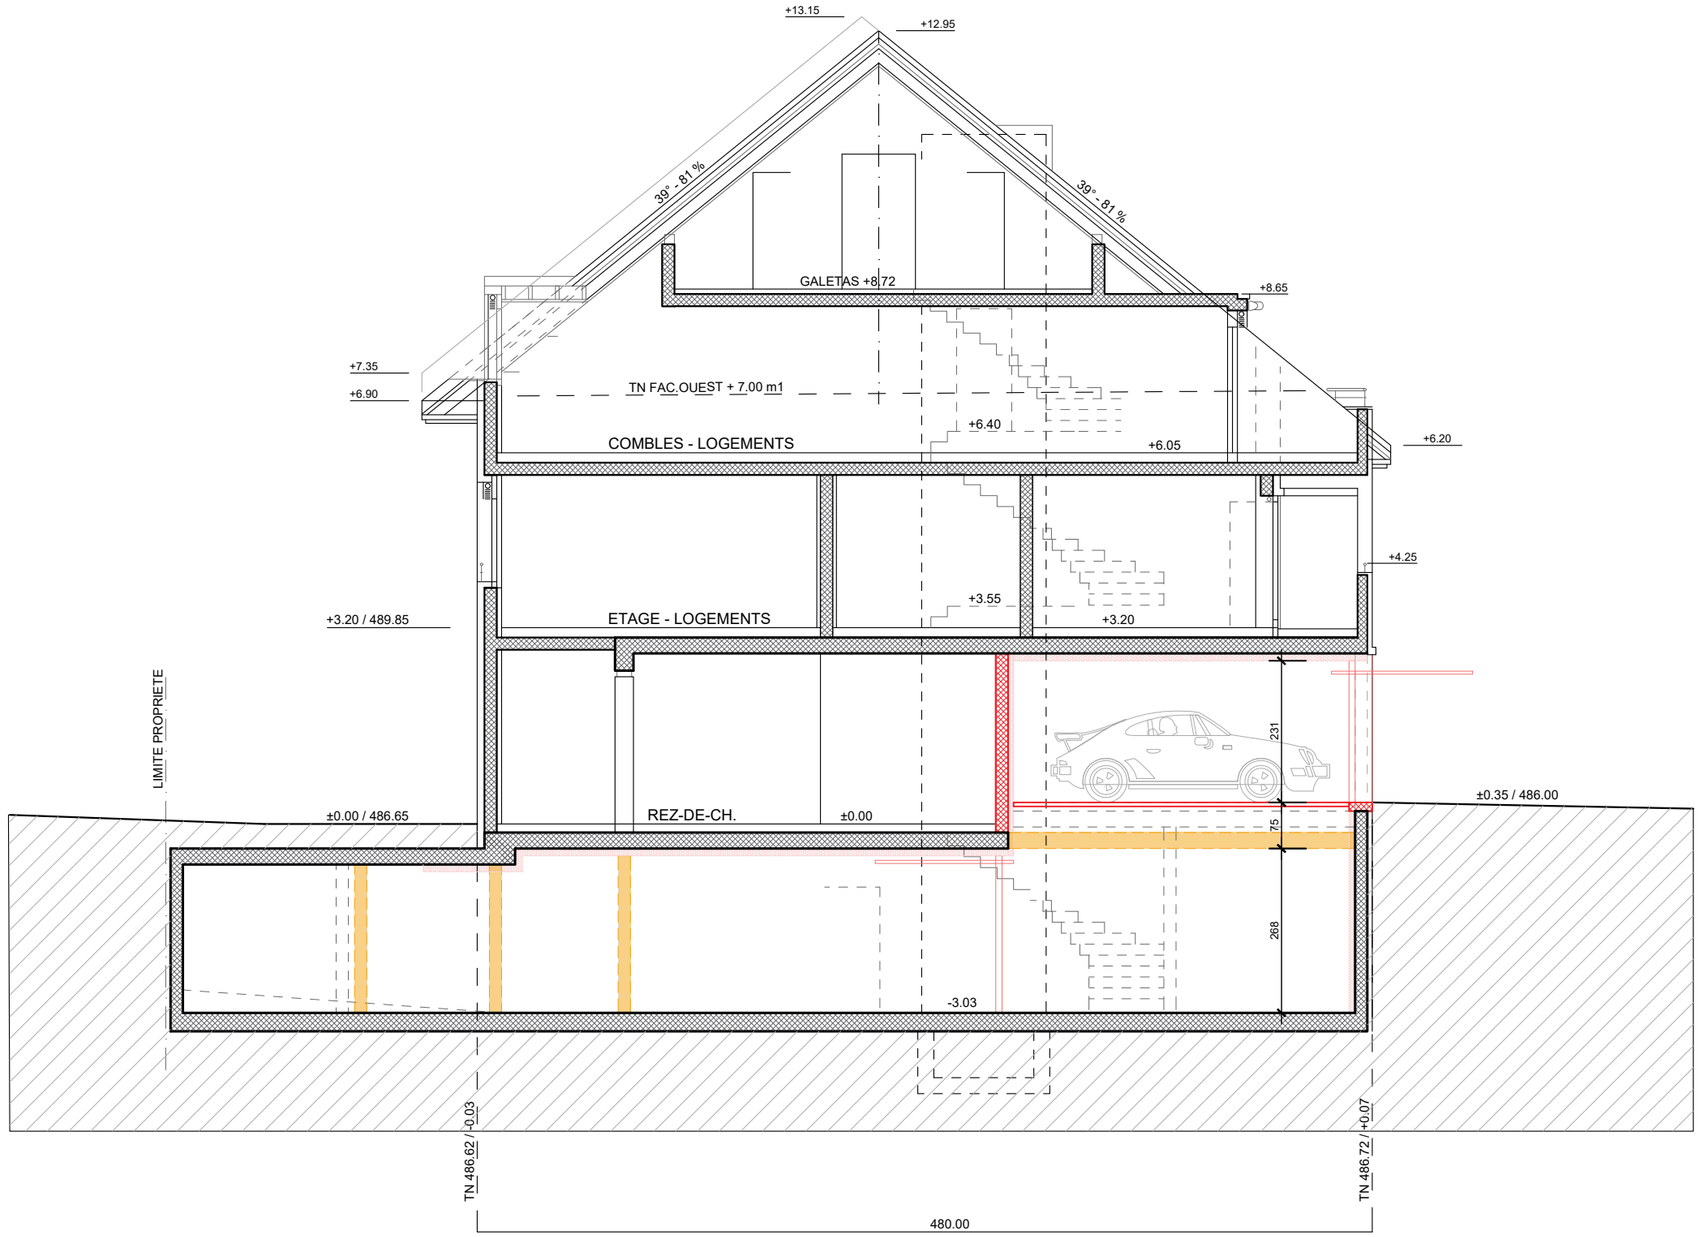

Légendes:

A déposer

A construire

Ouvrage :
Ch. du Bornalet 1 et 3

Maître d'ouvrage:
Commune de Penthaz


ZUFF ARCHITECTURE

N° de plan:	Titre:	Echelle :	Format :	Indice :	Dessinateur:	Date :	Etat du projet :
IDMp	*COUPE A-A*	*1:100*	*A3*	A	*Basile Zufferey Guillaume Trivino*	*17.11.2025*	*Enquête*

ARCHITECTE :

PROPRIETAIRE:

COMMUNE :

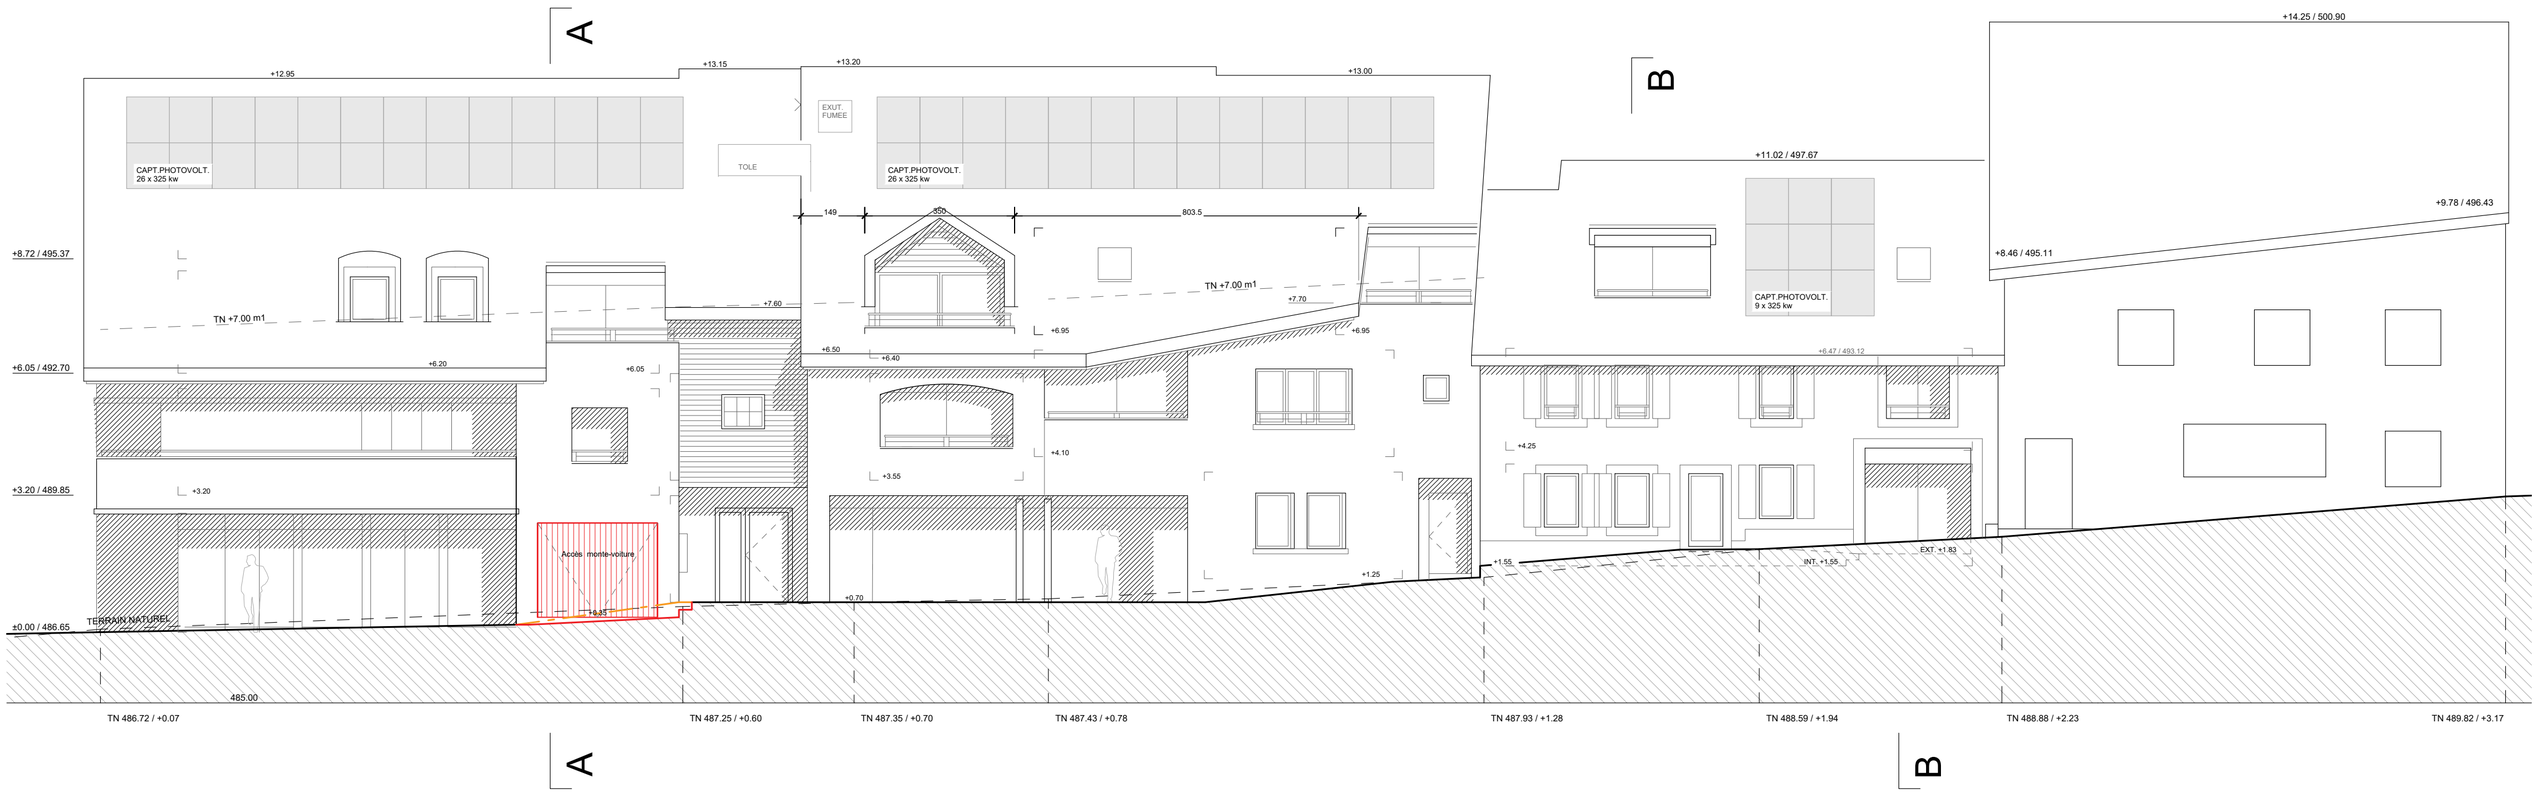

Légendes:

A déposer

A construire

N

Ouvrage :
Ch. du Bornalet 1 et 3

Maître d'ouvrage:
Commune de Penthaz

ZUFFEREY ARCHITECTURE

N° de plan:	Titre:	Echelle :	Format :	Indice :	Dessinateur:	Date :	Etat du projet :
IDMp	*FACADE SUD*	*1:100*	*A2*	A	*Basile Zufferey Guillaume Trivino*	*17.11.2025*	*Enquête*

ARCHITECTE :

PROPRIETAIRE:

COMMUNE :



Légendes:

A déposer

A construire

N

Ouvrage :
Ch. du Bornalet 1 et 3

Maître d'ouvrage:
Commune de Penthaz


ZUFFEREY ARCHITECTURE

N° de plan:	Titre:	Echelle :	Format :	Indice :	Dessinateur:	Date :	Etat du projet :
IDMp	*FACADE SUD - ROUTE*	*1:100*	*A2*	A	*Basile Zufferey Guillaume Trivino*	*17.11.2025*	*Enquête*

ARCHITECTE :

PROPRIETAIRE:

COMMUNE :

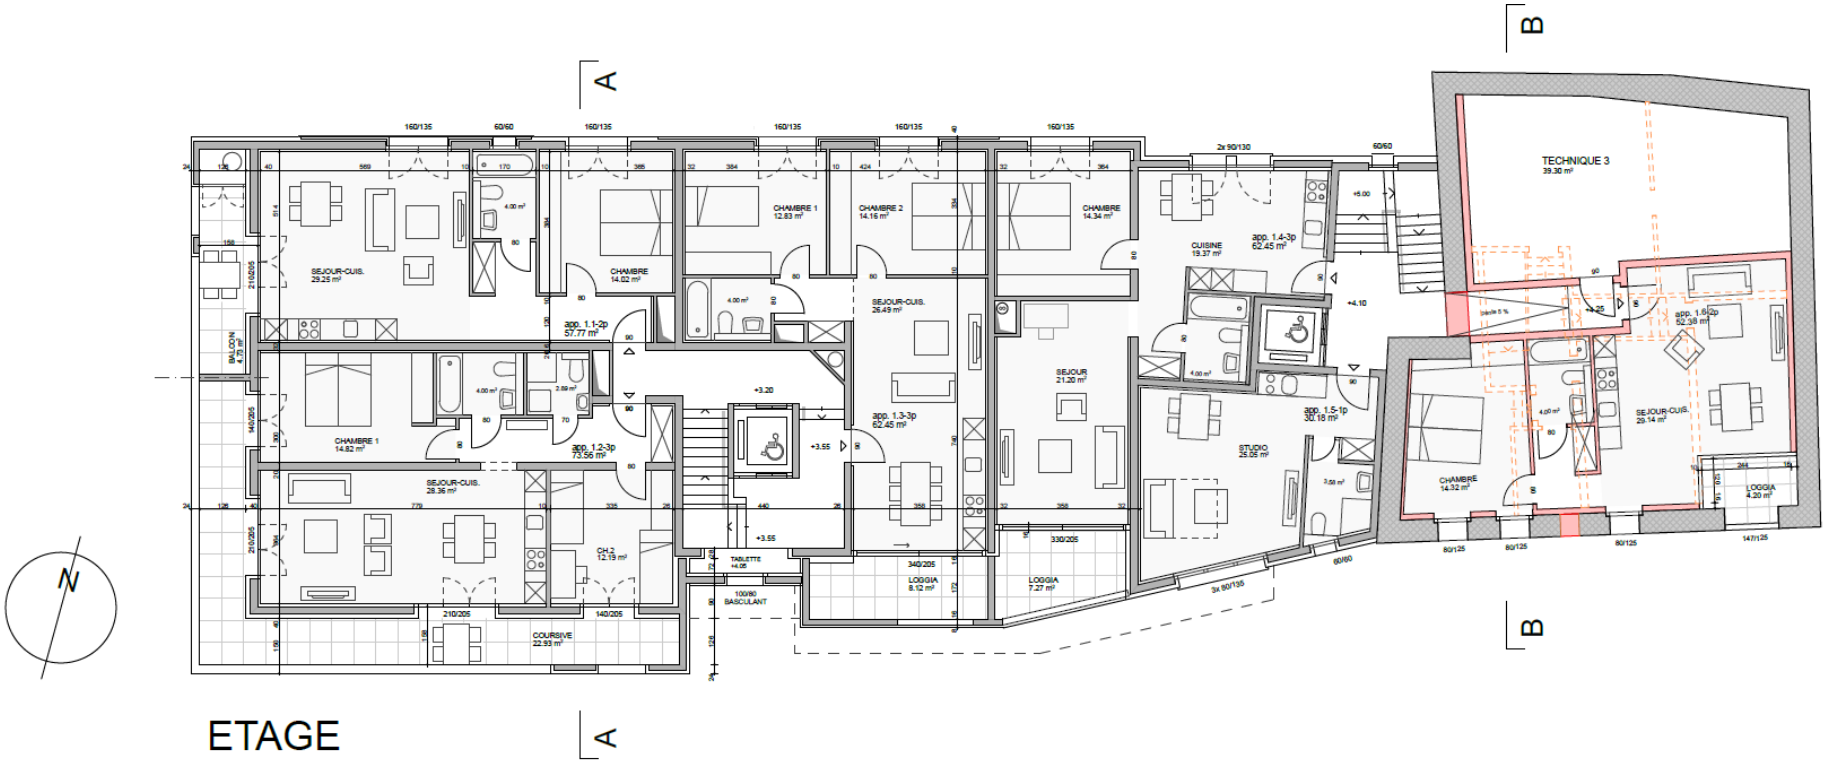

ETAGE

LE MAITRE DE L'OUVRAGE


L'ARCHITECTE

COMMUNE DE PENTHAZ - COMPLEXE DU BORNALET
PROJET D'UN LOCAL COMMERCIAL ET DE LOGEMENTS

P01 - f
11.06.2024
form 84/60

05 - COMBLES - SURCOMBLES 1/100

GODAT ARCHITECTURE sàrl
J-F. Godat architecte epfl-sia
av. Edouard-Dapples 23 - 1006 Lausanne
021 617 94 64 - info@godat-arch.ch

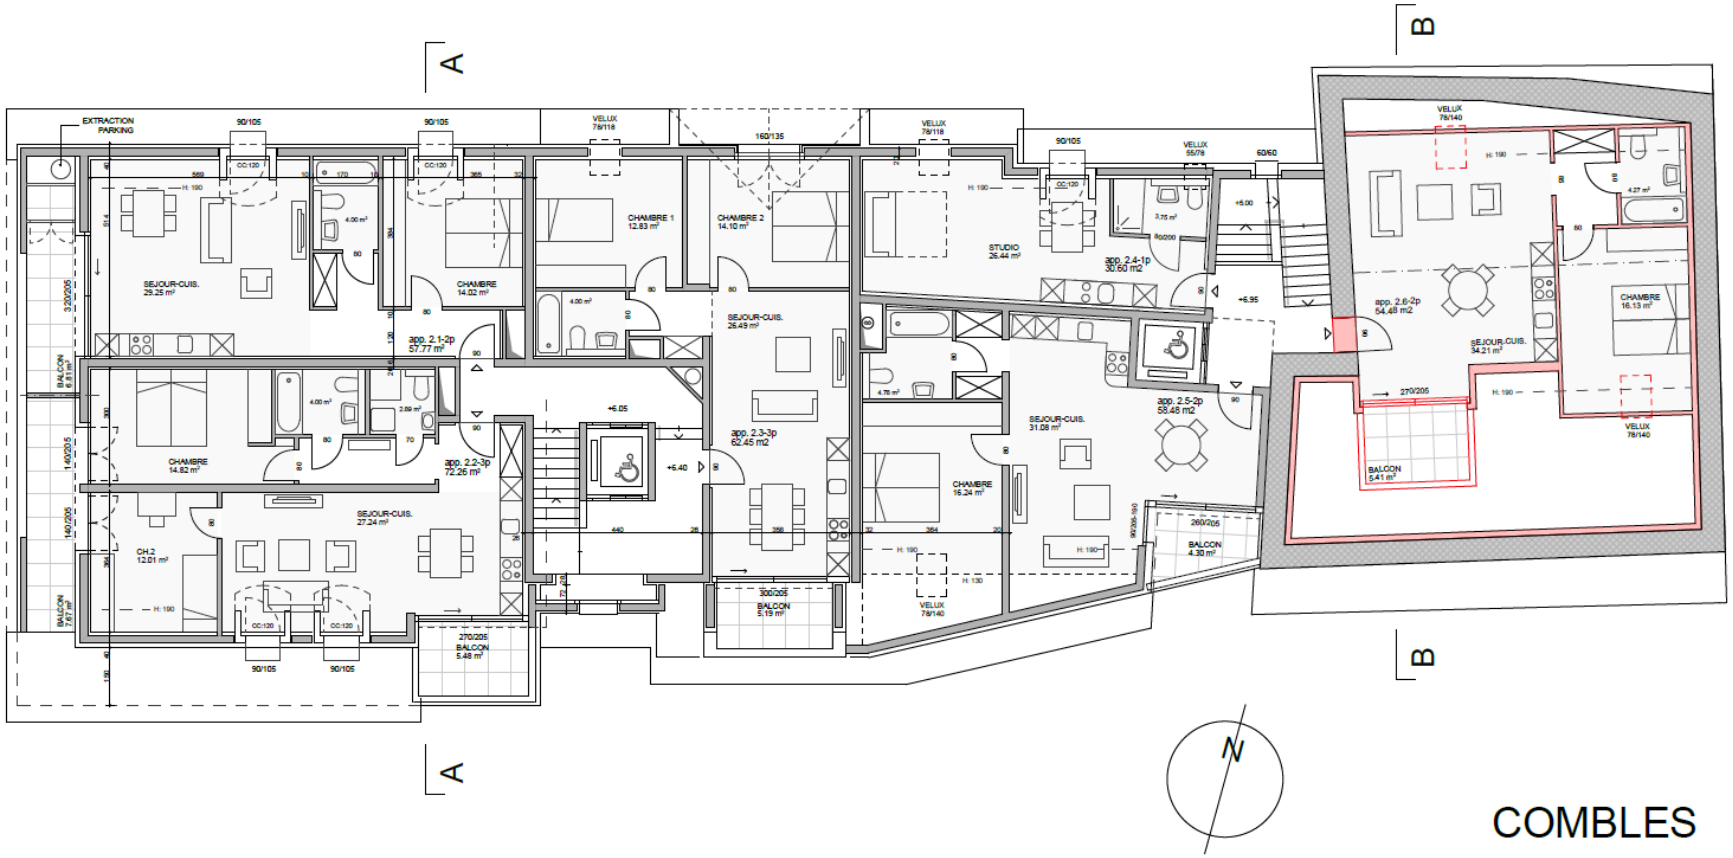


COMBLES

LE MAITRE DE L'OUVRAGE

L'ARCHITECTE

COMMUNE DE PENTHAZ - COMPLEXE DU BORNALET PROJET D'UN LOCAL COMMERCIAL ET DE LOGEMENTS	P01 - f 11.06.2024 form 84/60
05 - COMBLES - SURCOMBLES 1/100	
GODAT ARCHITECTURE sàrl J-F. Godat architecte epfl-sia av. Edouard-Dapples 23 - 1006 Lausanne 021 617 94 64 - info@godat-arch.ch	

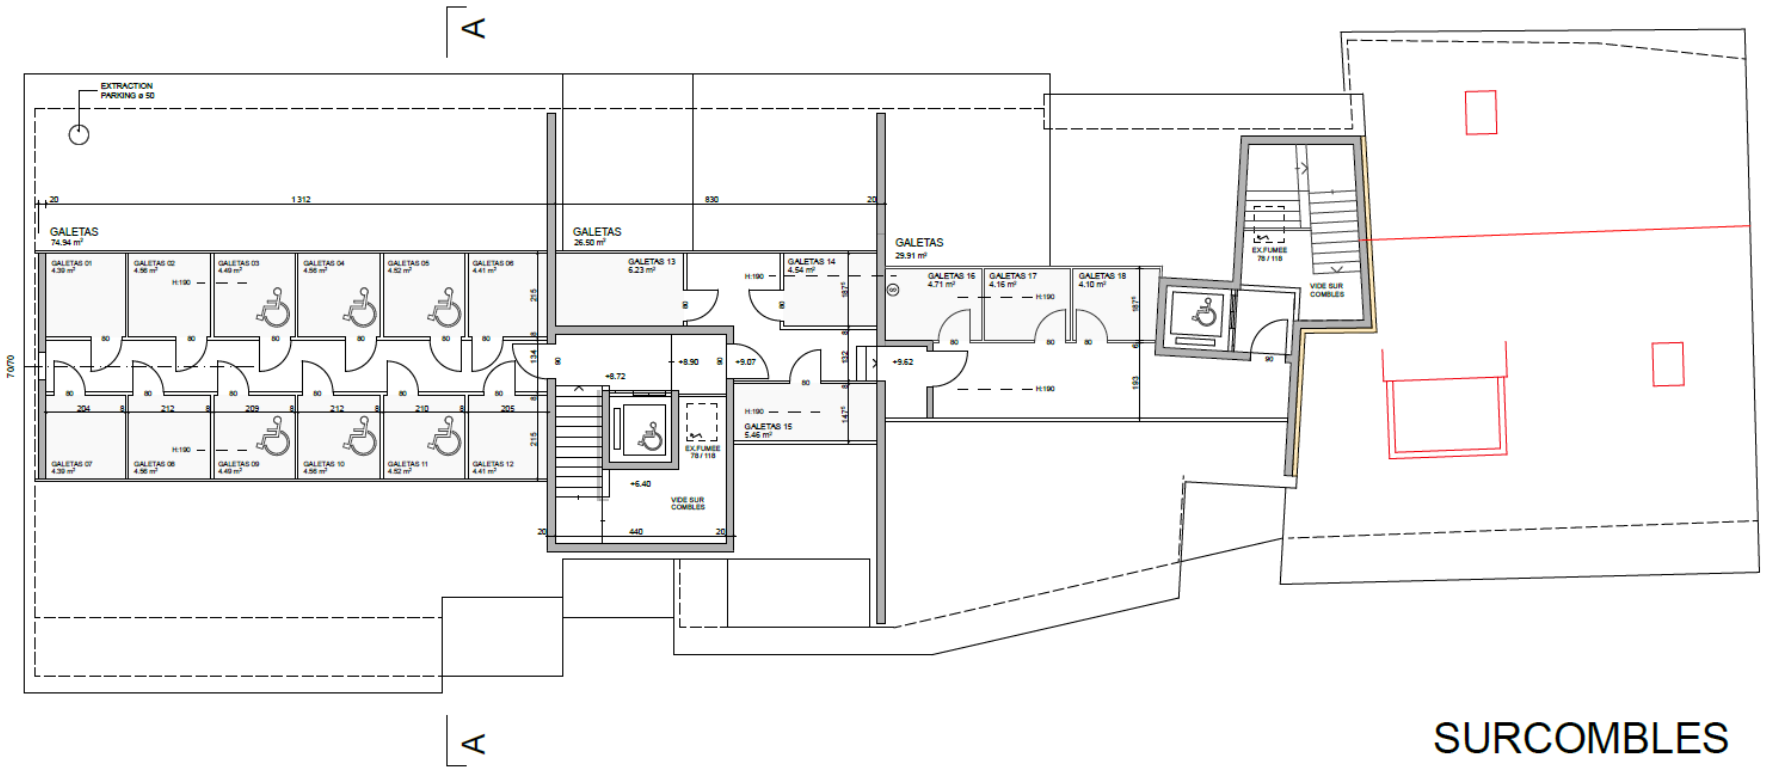

SURCOMBLES

LE MAITRE DE L'OUVRAGE

L'ARCHITECTE

COMMUNE DE PENTHAZ - COMPLEXE DU BORNALET PROJET D'UN LOCAL COMMERCIAL ET DE LOGEMENTS	P01 - f 11.06.2024 form 84/60
05 - COMBLES - SURCOMBLES 1/100	
GODAT ARCHITECTURE sàrl J-F. Godat architecte epfl-sia	av. Edouard-Dapples 23 - 1006 Lausanne 021 617 94 64 - info@godat-arch.ch